

VIITETEKSTID:


1. Deformatsioonivuuk, täita välismastiksiga.
2. Soklisiin veeninaga.
3. Olemasolev keldripõrand (betoon või paekivi betoneeritud vuukidega)

MÄRKUSED:

1. Sillutisriba betooni keskkonnaklassid on XC2 ja XF3, armatuuri minimaalne kaitsekiht on 25mm. Sillutisriba pealispinna kalle hoonest eemale v ähemalt $i=0.02$.
2. Soklisoojustuse plaadid liimida täispinnalise meetodiga ilma tüübeldamiseta.

Olemasolev siseviimistlus (5)
 Olemasolev tellisvoodriga mitmekihiline välissein, ~420mm (4)
 Paigaldusliimsegu, ~10mm (3)
 Paigaldatav lisasoojustus, EPS survetugevusega $\geq 50\text{kPa}$, (2)
 $\lambda_D \leq 0,035 \text{ W/(m}^2\text{K)}$, 200mm. NB! Kõrguseni 2m maapinnast EPS --
 asendada kivivillaga (tuletõkestamiseks) --

Paigaldatav õhekrohv, ~6-10mm, Kihid seestpoolt väljapoole: (1)
 Pahtel --
 Võrk --
 Pahtel --
 Krohv --

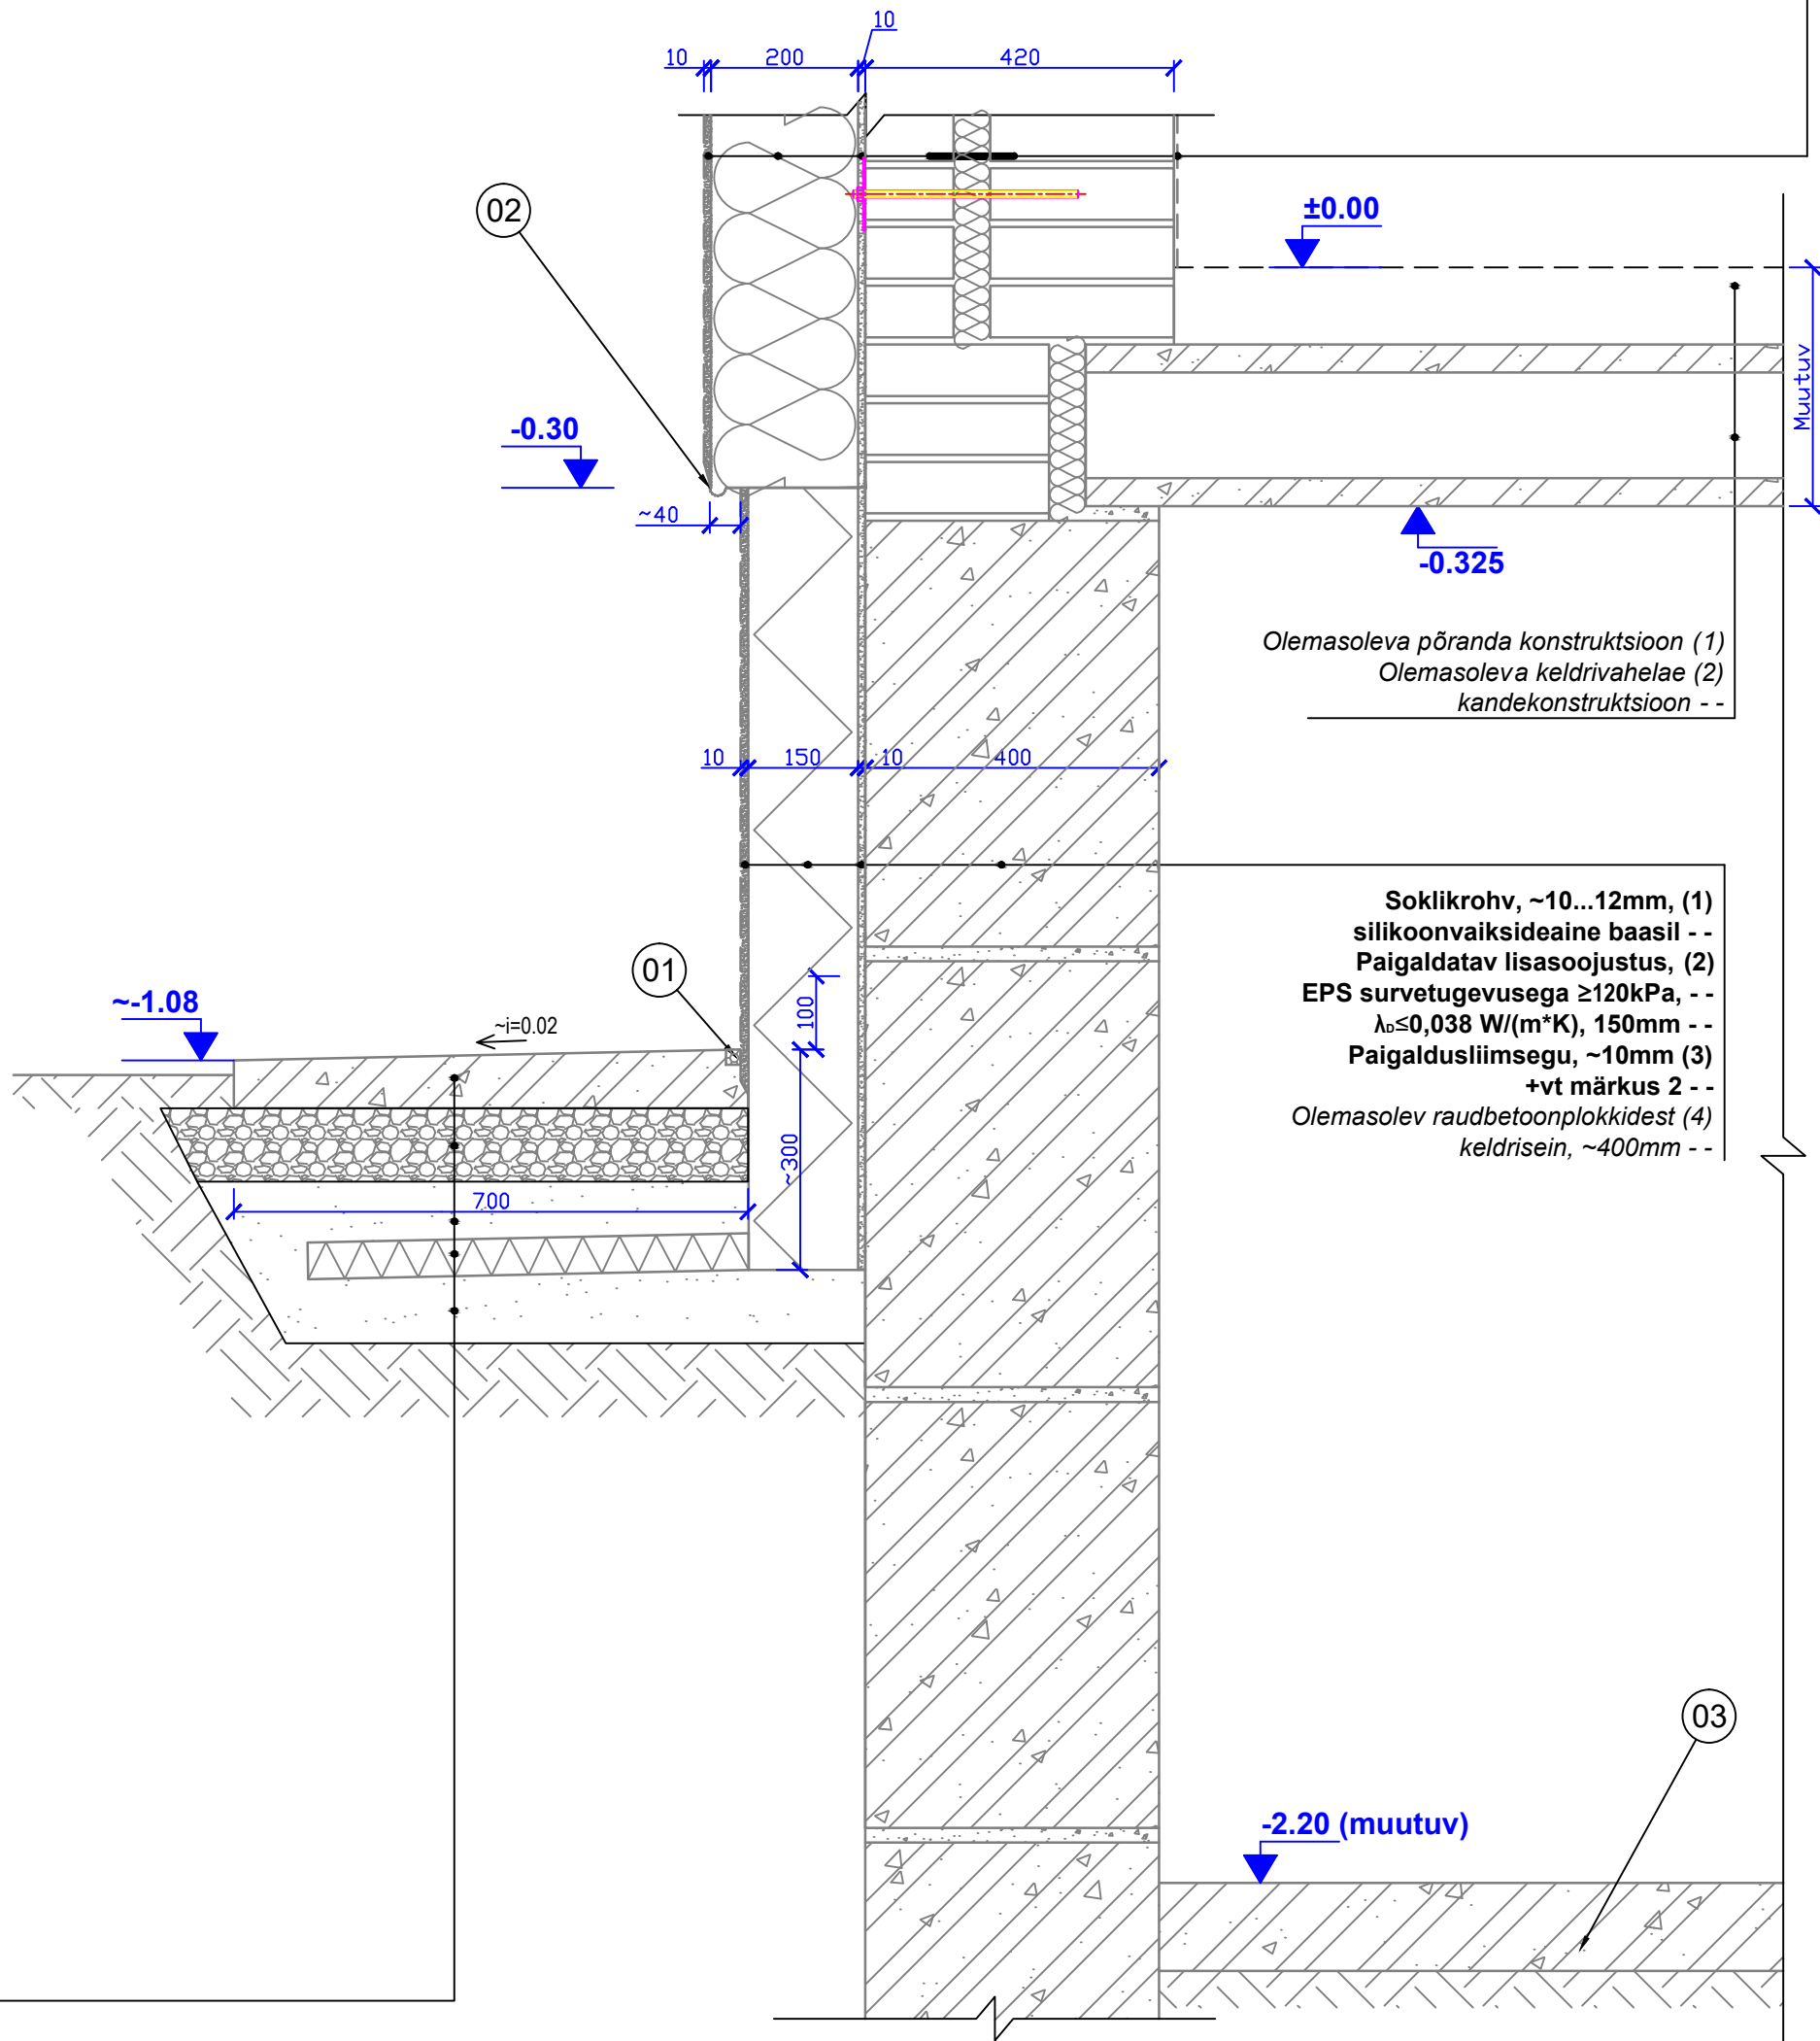

Olemasoleva põranda konstruktsioon (1)
 Olemasoleva keldrivahelae (2)
 kandekonstruktsioon --

Soklikrohv, ~10...12mm, (1)
 silikoonvaiksidaaine baasil --
 Paigaldatav lisasoojustus, (2)
 EPS survetugevusega $\geq 120\text{kPa}$, --
 $\lambda_D \leq 0,038 \text{ W/(m}^2\text{K)}$, 150mm --
 Paigaldusliimsegu, ~10mm (3)
 +vt märkus 2 --
 Olemasolev raudbetoonplokkidest (4)
 keldrisein, ~400mm --

- (1) Sillutisriba armeeritud betoon survetugevusklass min. C30/37, 70...85mm. Armeerida võrguga Ø8/8/100/100mm B400B.
- (2) Tihendatud killustik 8/16, 100mm
- (3) Täitepinnas, $K \geq 0,93$, ~80mm
- (4) EPS või XPS soojustus (survetugevus $\geq 120\text{kPa}$), 50mm, laius ~600mm
- (5) Täitepinnas, $K \geq 0,95$



Structure Engineering OÜ, reg.nr.11549060,
 J.Koorti 4-28, 13623, Tallinn, tel. 6591791,
 GSM: 56 470 310, info@civilengineering.ee

Korterelamute tarindite lisasoojustamise tüüplahendused.
 Seeriad: 1-121-1, 1-464A ja 066.

AMET	NIMI	ALLKIRI
Koostas	Maksim Zelenski	
Mõõtkava:	Stadium:	Kuupäev:
1:10	Põhiprojekt	29.12.2016
		Leht:
		2.07.1

Joonise nimetus:
 Sõlm S-2.07.1. Välisseina(VS-21) soklisõlm. Tellisvoodriga mitmekihiline välissein, krohvitud lisasoojustus.