VIITETEKSTID:
1. Deformatsioonivuuk, täita välismastiksiga.
2. Soklipruss 200x50mm, sügavalt immutatud
3. Soklipleкk, tsingitud, 0,7mm. Paigaldada ülekattega vähemalt 20mm.
4. Soklipruss 100x50mm, sügavalt immutatud
5. Vertikaalne hüdroisolatsioon: bituumen-pakskihtsüsteem.
6. Olemasolev keldripõrand (betoon või paekivi betoneeritud vuukidega)

MÄRKUSED:
1. Sillutisriba betooni keskkonnaklassid on XC2 ja XF3, armatuuri minimaalne kaitsekiht on 25mm. Sillutisriba pealispinna kalle hoonest eemale vähemalt i=0.02.
2. Maaalused soojustusplaadid liimida täispinnalise meetodiga ilma tüübeldamiseta
3. Terasest kinnituselementide ja profiilide korrosioonikaitse vastavalt C3 keskkonnaklassile (EVS-EN ISO 12944-2)

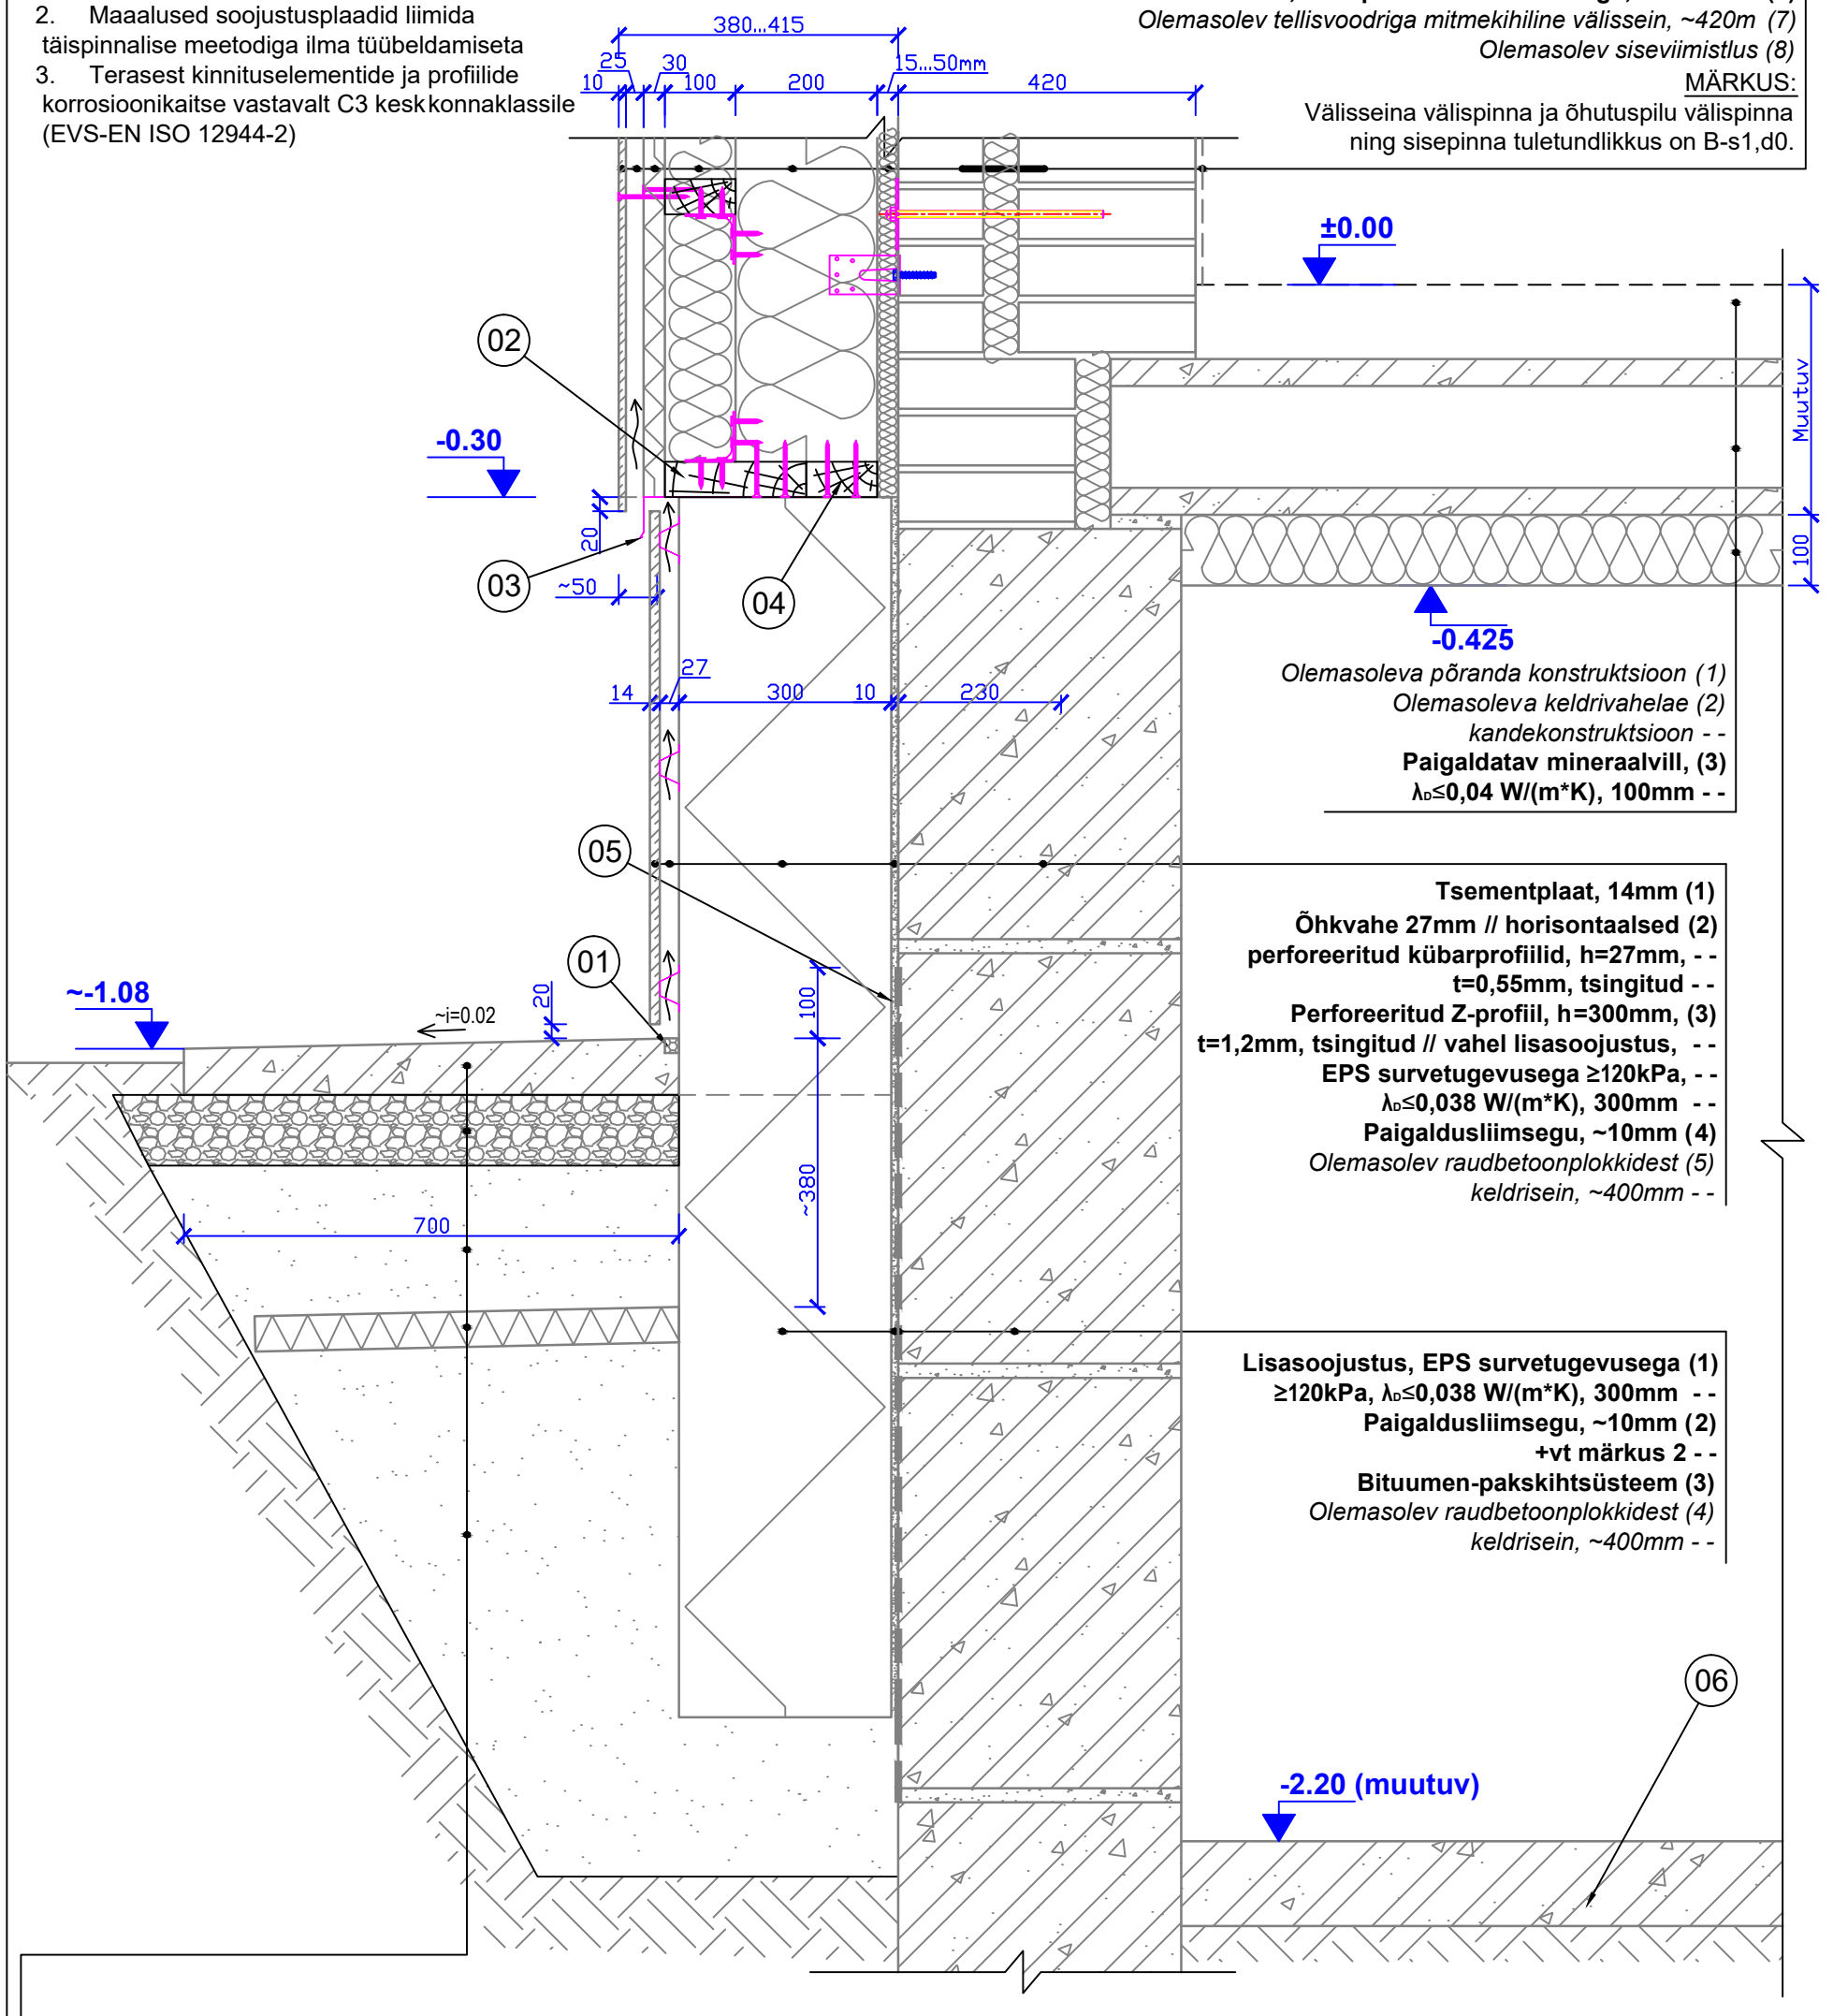

Tsementplaadid, 10mm (1)
Tuulutatav õhkvahe 25mm / (2)
püstlatid 25x70mm, samm 600mm - -
Tuuletõkkeplaat (λ_D≤0,035 W/(m*K), 30mm (3)
Paigaldatav mineraalvill (λ_D≤0,035 W/(m*K), 100mm / (4)
vahel rõhtlatid 100x100mm, samm 600mm. - -
Latid kinnitada püstlatidele - -
terasest tugevdatud ehitusnurgikutega - -
70x70x2,0-55mm (iga ristumise kohta) - -
Paigaldatav mineraalvill (λ_D≤0,035 W/(m*K), 200mm / (5)
vahel püstlatid 200x50mm, samm 600mm. - -
Püstlatid kinnitada tsingitud terasest tugevdatud - -
ehitusnurgikutega 100x90x2,5-65mm, samm 500mm - -
Rihtimisruum, täita pehme mineraalvillaga, 15...50mm (6)
Olemasolev tellisvoodriga mitmekihiline välissein, ~420m (7)
Olemasolev siseviimistlus (8)

MÄRKUS:
Välisseina välispinna ja õhutuspilu välispinna ning sisepinna tuletundlikkus on B-s1,d0.

Olemasoleva põranda konstruktsioon (1)
Olemasoleva keldrivahelae (2)
kandekonstruktsioon - -
Paigaldatav mineraalvill, (3)
λ_D≤0,04 W/(m*K), 100mm - -

Tsementplaat, 14mm (1)
Õhkvahe 27mm // horisontaalsed (2)
perforeeritud kübarprofiilid, h=27mm, - -
t=0,55mm, tsingitud - -
Perforeeritud Z-profiil, h=300mm, (3)
t=1,2mm, tsingitud // vahel lisasoojustus, - -
EPS survetugevusega ≥120kPa, - -
λ_D≤0,038 W/(m*K), 300mm - -
Paigaldusliimsegu, ~10mm (4)
Olemasolev raudbetoonplokkidest (5)
keldrisein, ~400mm - -

Lisasoojustus, EPS survetugevusega (1)
≥120kPa, λ_D≤0,038 W/(m*K), 300mm - -
Paigaldusliimsegu, ~10mm (2)
+vt märkus 2 - -
Bituumen-pakskihtsüsteem (3)
Olemasolev raudbetoonplokkidest (4)
keldrisein, ~400mm - -

(1) Sillutisriba armeeritud betoon survetugevusklass min. C30/37, 70...85mm.
Armeerida võrguga Ø8/8/100/100mm B400B.
(2) Tihendatud killustik 8/16, 100mm
(3) Täitepinnas, K≥0,93, ~200mm
(4) EPS või XPS soojustus (survetugevus ≥120kPa), 50mm, laius ~600mm
(5) Täitepinnas, K≥0,95

Structure Engineering OÜ, reg.nr.11549060,
J.Koorti 4-28, 13623, Tallinn, tel. 6591791,
GSM: 56 470 310, info@civilengineering.ee

Korterelamute tarindite lisasoojustamise tüüplahendused.
Seeriad: 1-121-1, 1-464A ja 066.

AMET	NIMI		ALLKIRI
Koostas	Maksim Zelenski		
Mõõtkava:	Staadium:	Kuupäev:	Leht:
1:10	Põhiprojekt	29.12.2016	2.08.2

Joonise nimetus:
Sõlm S-2.08.2 Välisseina(VS-33) soklisõlm.
Tellisvoodriga mitmekihiline välissein, tuulutatava fassaadikattega soojustus.